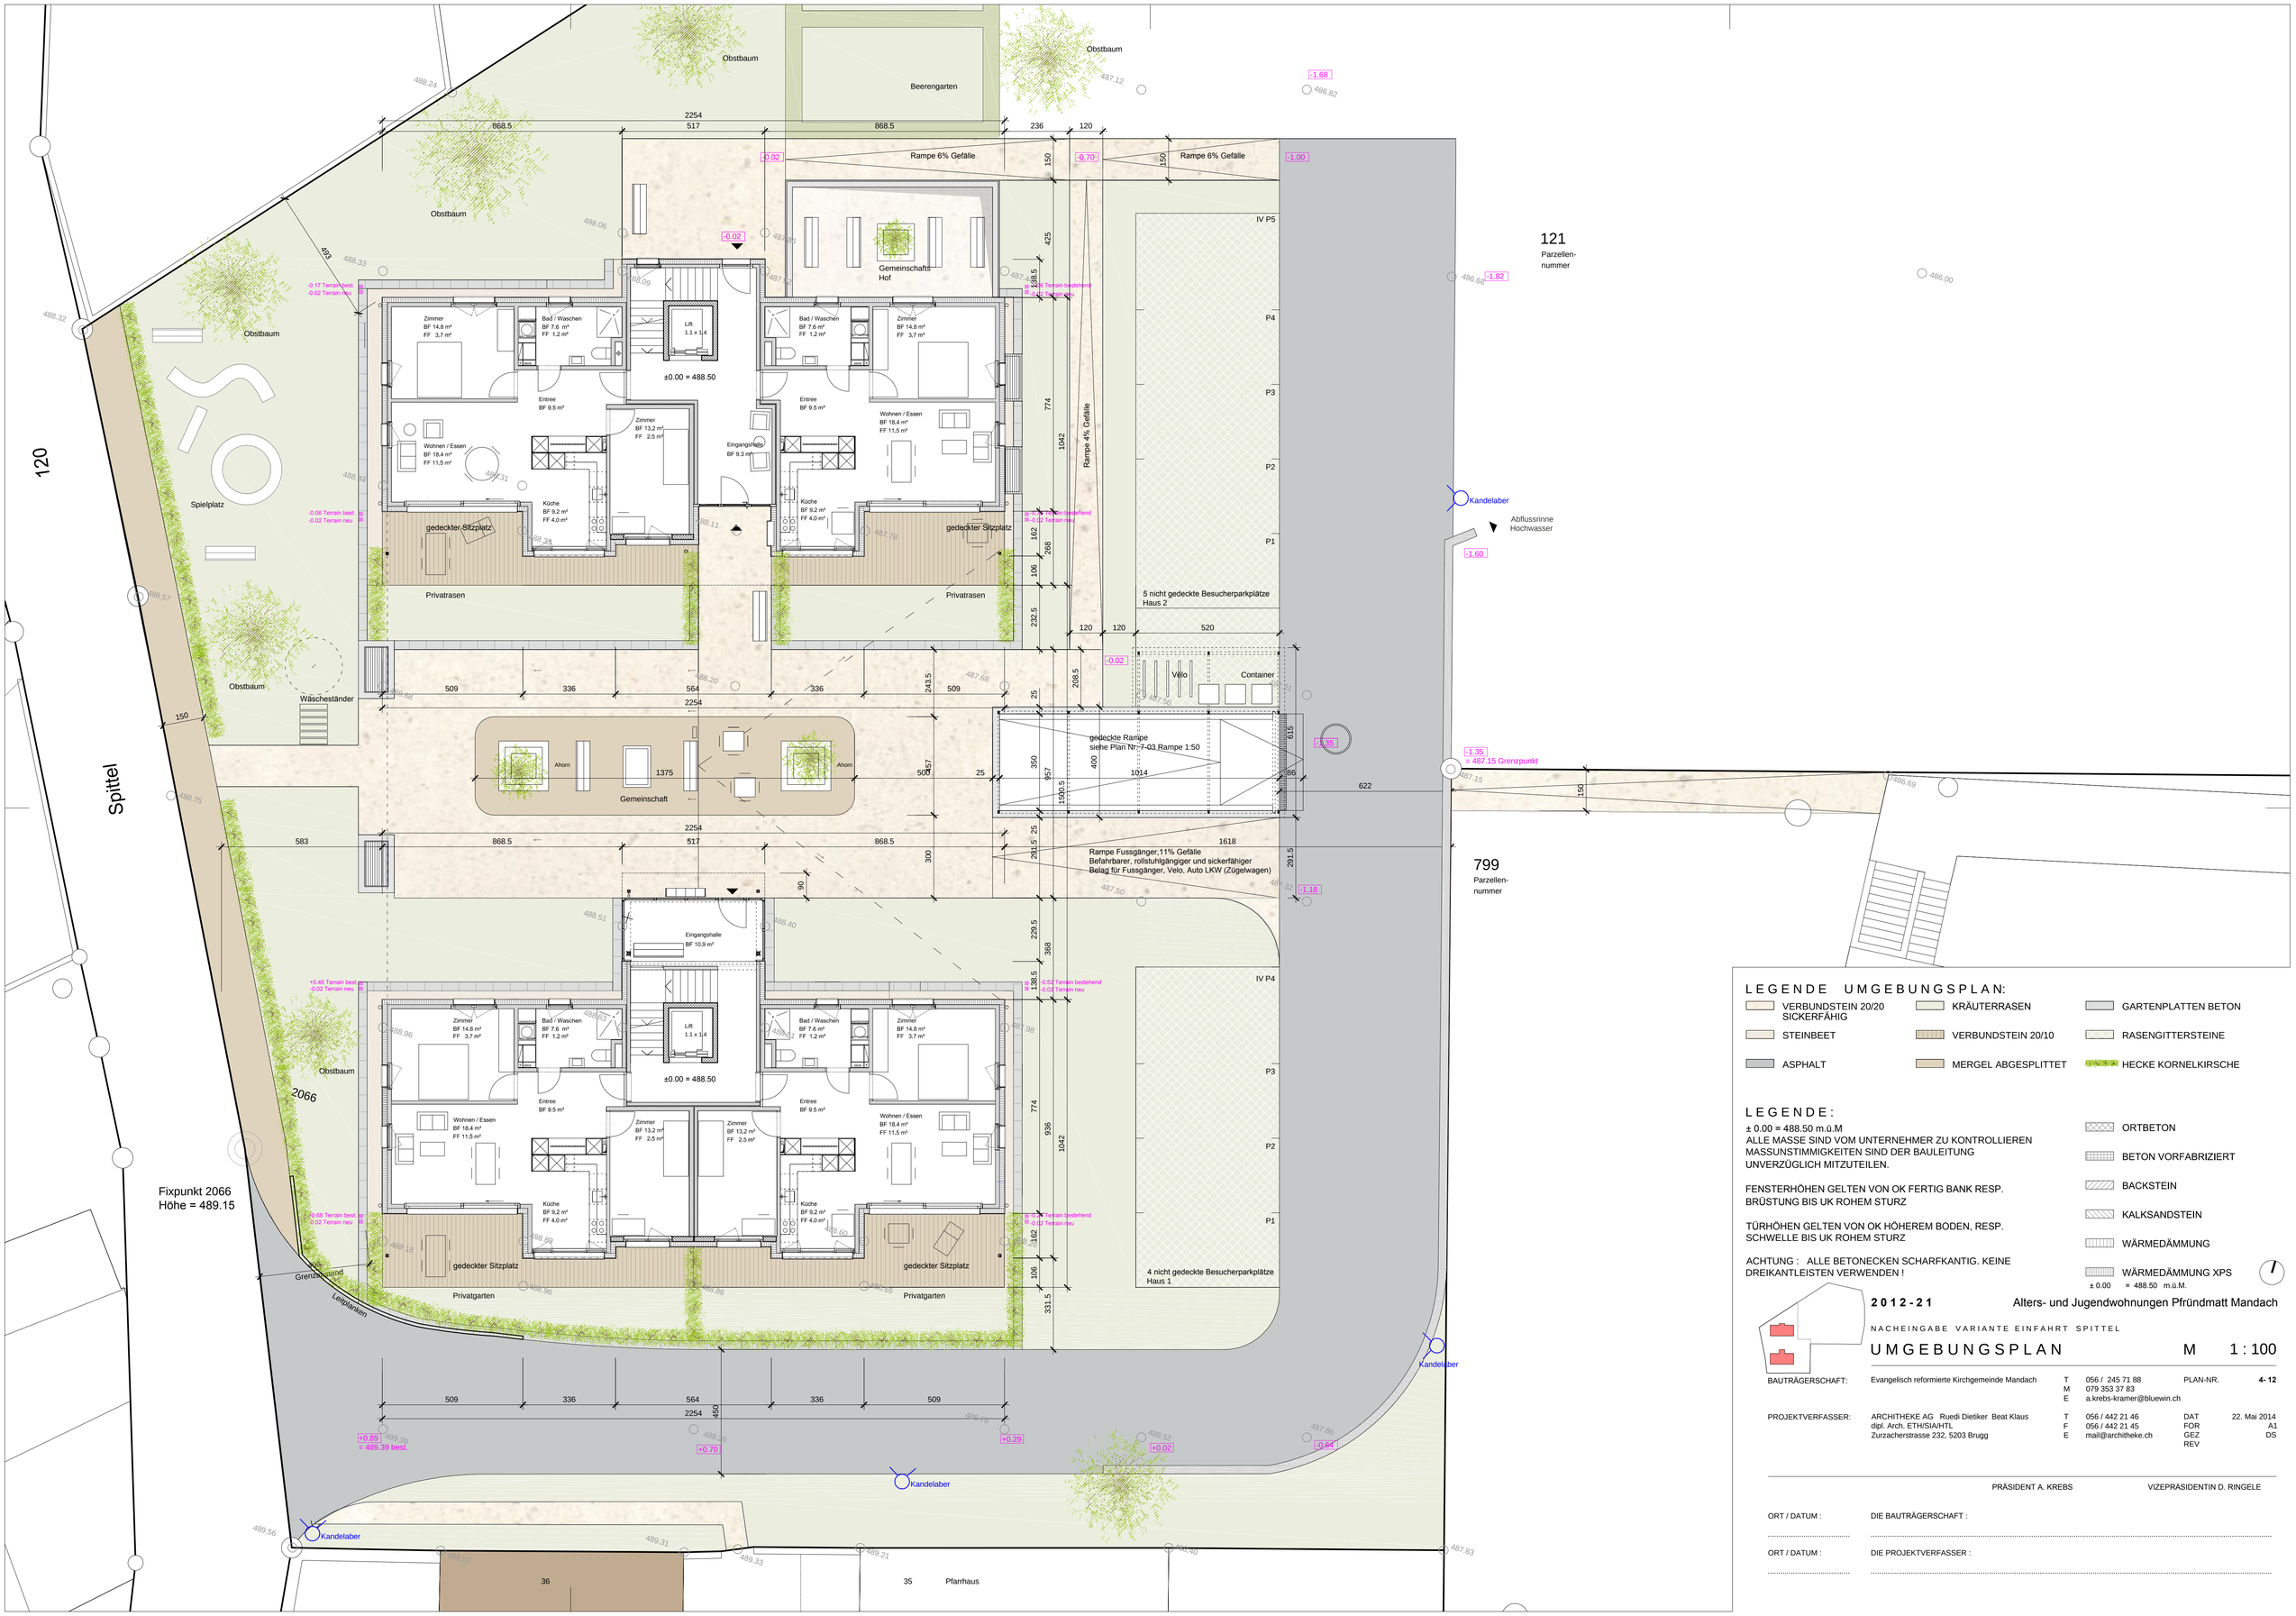

LEGENDE UMGEBUNGSPLAN:

- VERBUNDSTEIN 20/20 SICKERFÄHIG
- STEINBEET
- ASPHALT
- KRÄUTERRASEN
- VERBUNDSTEIN 20/10
- MERGEL ABGESPLITTET
- GARTENPLATTEN BETON
- RASENGITTERSTEINE
- HECKE KORNELKIRSCHE

LEGENDE:

± 0.00 = 488.50 m.ü.M
ALLE MASSE SIND VOM UNTERNEHMER ZU KONTROLLIEREN
MASSUNSTIMMIGKEITEN SIND DER BAULEITUNG
UNVERZÜGLICH MITZUTEILEN.

FENSTERHÖHEN GELTEN VON OK FERTIG BANK RESP.
BRÜSTUNG BIS UK ROHEM STURZ

TÜRHÖHEN GELTEN VON OK HÖHEREM BODEN, RESP.
SCHWELLE BIS UK ROHEM STURZ

ACHTUNG : ALLE BETONECKEN SCHARFKANTIG. KEINE
DREIKANTLEISTEN VERWENDEN !

- ORTBETON
- BETON VORFABRIZIERT
- BACKSTEIN
- KALKSANDSTEIN
- WÄRMEDÄMMUNG
- WÄRMEDÄMMUNG XPS

± 0.00 = 488.50 m.ü.M.

2012-21 Alters- und Jugendwohnungen Pfründmatt Mandach

NACHEINGABE VARIANTE EINFAHRT SPITTEL

UMGEBUNGSPLAN

M 1 : 100

BAUTRÄGERSCHAFT:	Evangelisch reformierte Kirchgemeinde Mandach	T M E	056 / 245 71 88 079 353 37 83 a.krebs-kramer@bluewin.ch	PLAN-NR.	**4- 12**
PROJEKTVERFASSER:	ARCHITHEKE AG Ruedi Dietiker Beat Klaus dipl. Arch. ETH/SIA/HTL Zurzacherstrasse 232, 5203 Brugg	T F E	056 / 442 21 46 056 / 442 21 45 mail@architheke.ch	DAT FOR GEZ REV	22. Mai 2014 A1 DS

PRÄSIDENT A. KREBS VIZEPRÄSIDENTIN D. RINGELE

ORT / DATUM : DIE BAUTRÄGERSCHAFT :

ORT / DATUM : DIE PROJEKTVERFASSER :